




M 1 : 500



	Typ 1	Typ 2
Planungsrechtl. Festsetzungen	GRZ 0,40 E3 Wo	GRZ 0,40 H1
Örtliche Bauvorschriften	SD/WD/PD/FD	SD/WD/PD/FD

Zur näheren Erläuterung dieser und weiterer Festsetzungen und Vorschriften - siehe Textteil

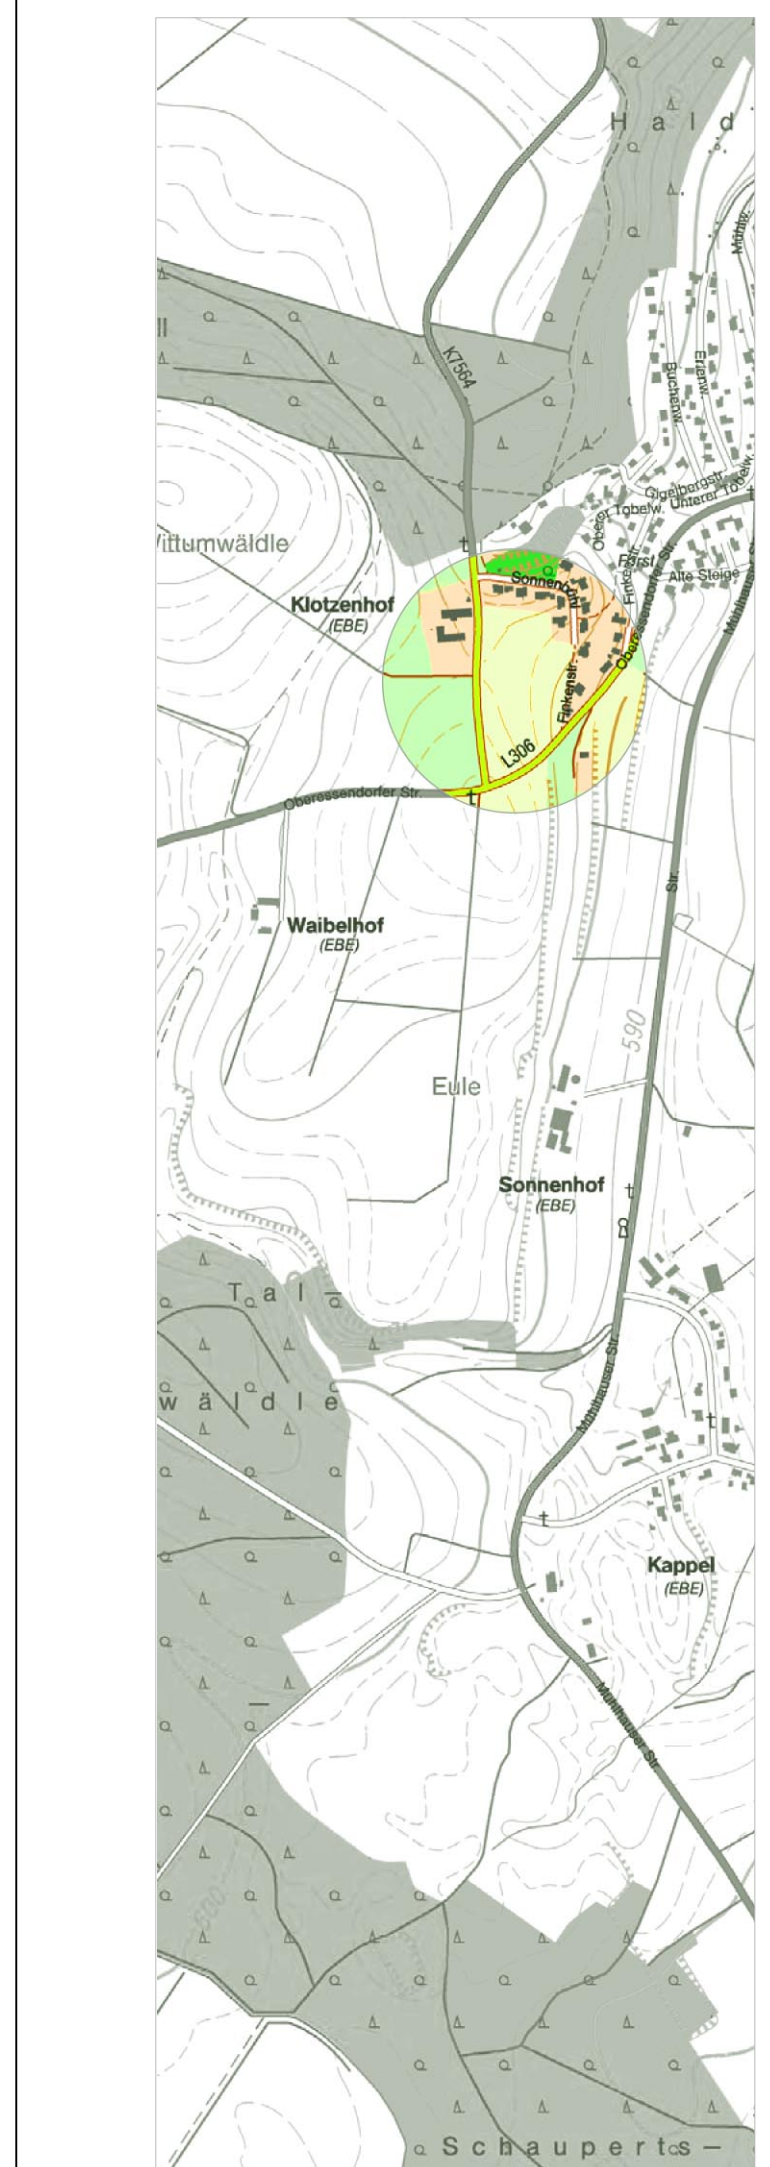

Fassung 05.07.2024
Sieber Consult GmbH
www.sieberconsult.eu

Gemeinde Eberhardzell
Bebauungsplan "Sonnenbühl"
und die örtlichen Bauvorschriften hierzu